


Projekt 6

John-Brinckman-Straße 6 2.OG links , 19288 Ludwigslust, Mecklenburg-Vorpommern, Deutschland
ETAGEN: 1

▼ 2. Stock

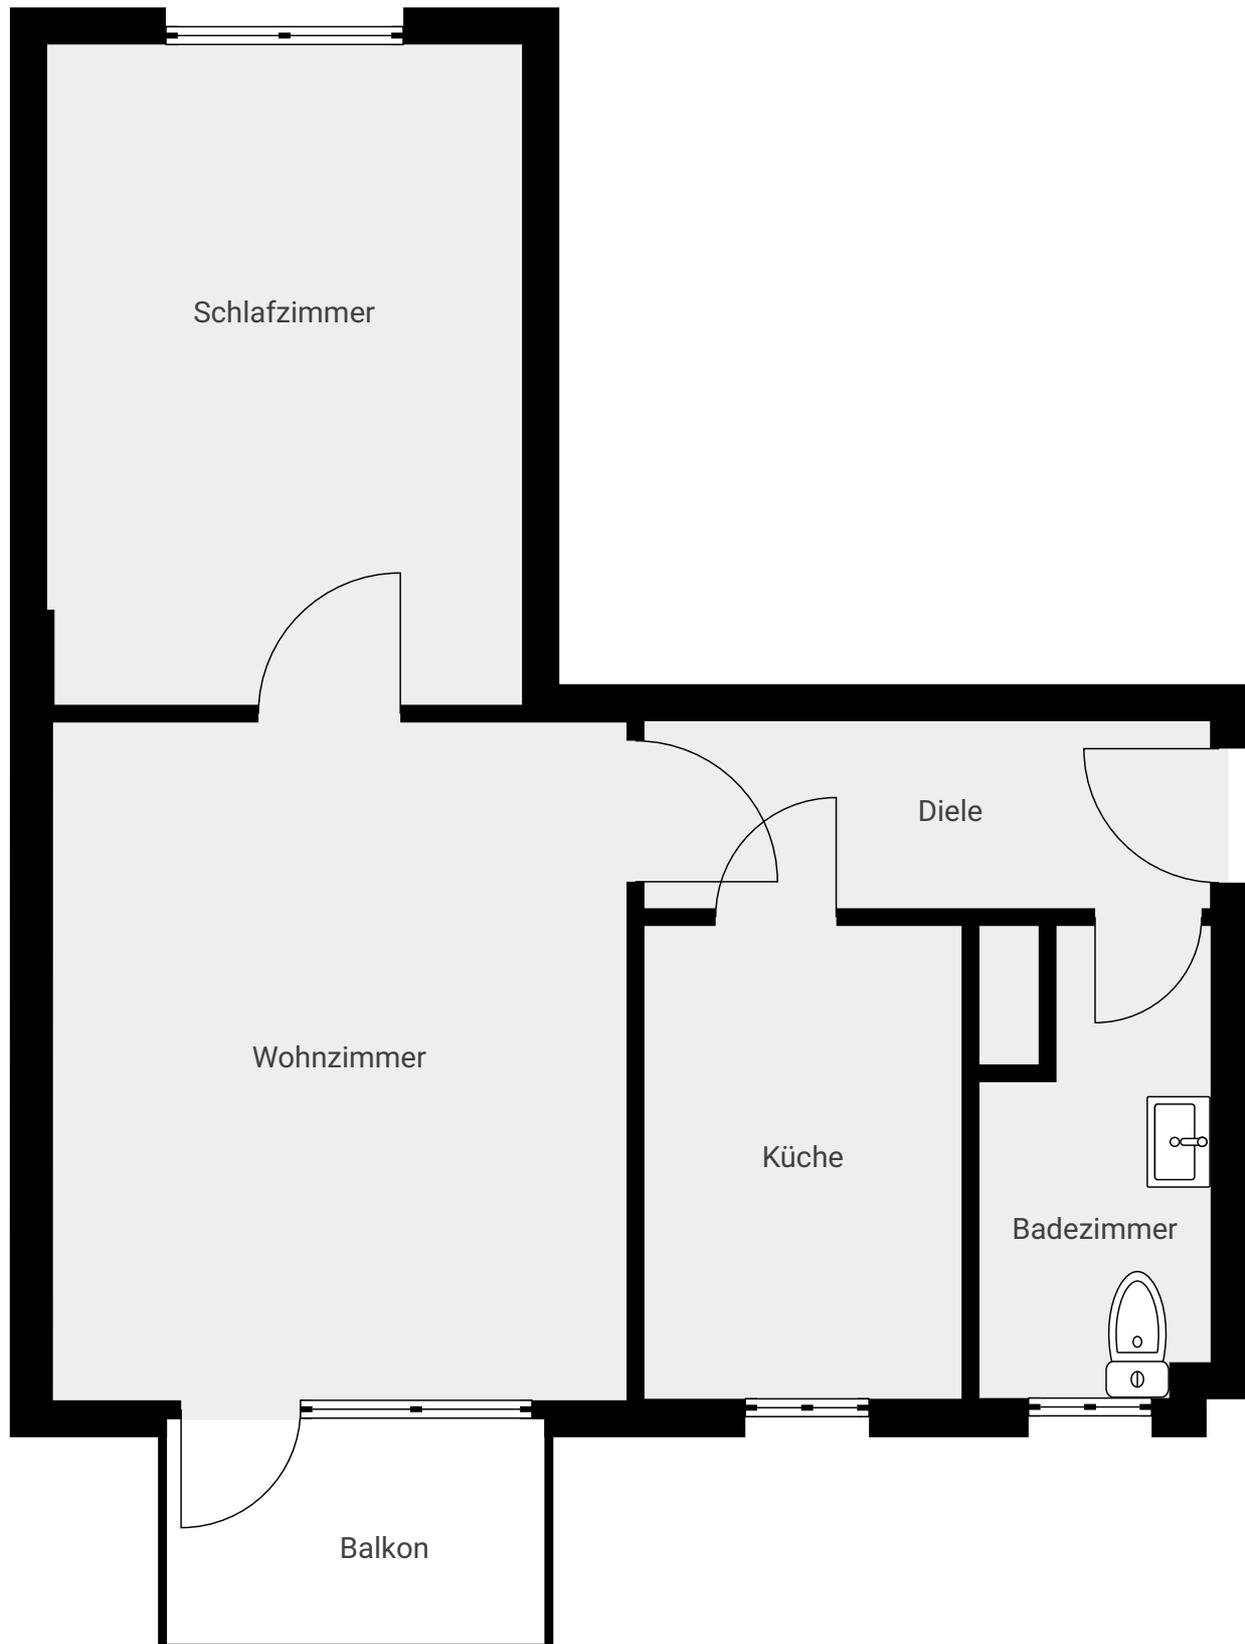

Dieser Grundriss wird unverbindlich ohne Maße zur Verfügung gestellt. Er dient lediglich der Darstellung der Raumaufteilung.

